
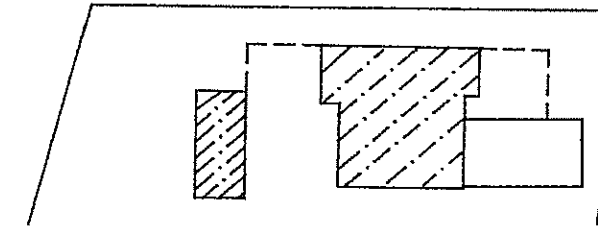



PIANO TERRA

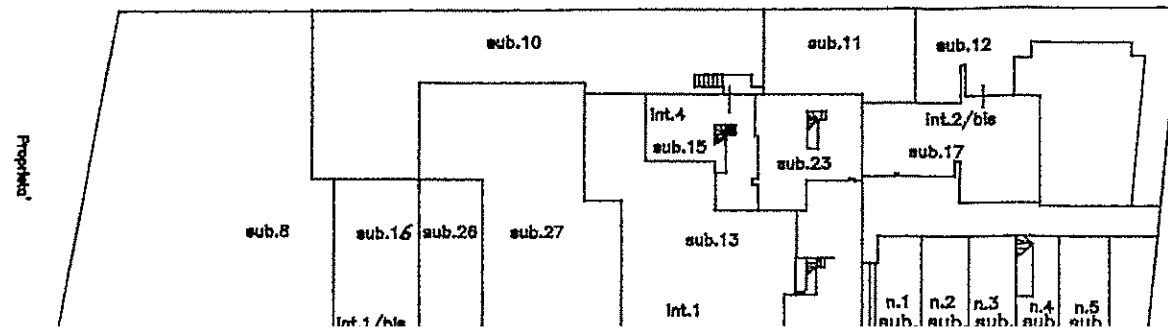


COMUNE DI ROMA

ELABORATO PLANIMETRICO


- | | | | |
|--------|---------------------------------|--------|---------|
| sub.11 | corte esclusiva del sub.23 | sub.18 | box n.1 |
| sub.12 | corte esclusiva del sub.17 | sub.19 | box n.2 |
| sub.13 | appartamento piano terra int.1 | sub.20 | box n.3 |
| sub.14 | piano terra e piano primo int.3 | sub.21 | box n.4 |
| sub.26 | corte esclusiva del sub.10 | sub.22 | box n.5 |
| sub.27 | corte esclusiva del sub.13 | | |

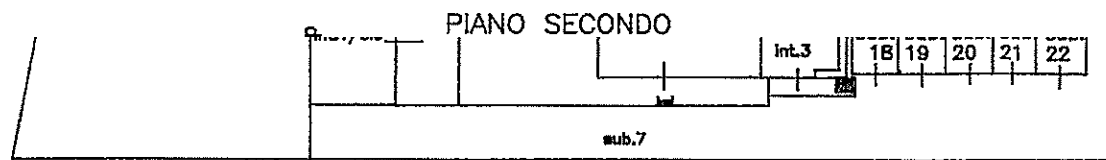

- | | | | |
|----------|---|--------|--|
| sub.7 | bene comune non censibile | sub.15 | appartamento piano terra e piano primo int.4 |
| ex sub.9 | corte comune ai sub. 13 e sub.16 | sub.16 | appartamento piano terra int.1/bis |
| sub.8 | corte esclusiva del sub.14 | sub.17 | locale lavanderia piano terra int.2/bis |
| sub.10 | corte esclusiva del sub.15 | | |
| | | sub.25 | appartamento piano secondo e piano terzo int.6 |

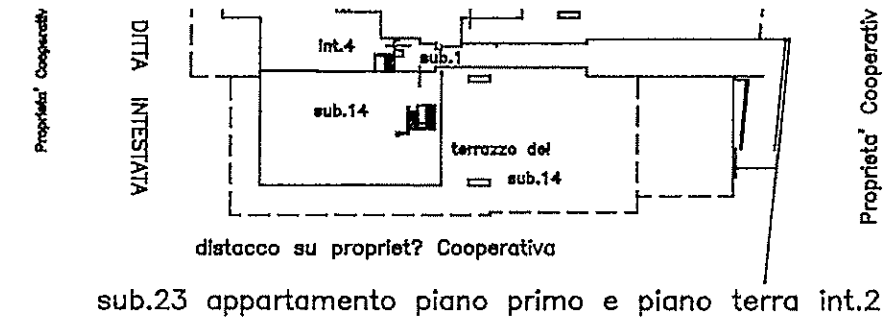

scala 1:1000

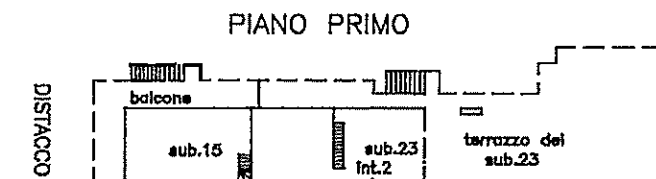

SCALA 1:500

